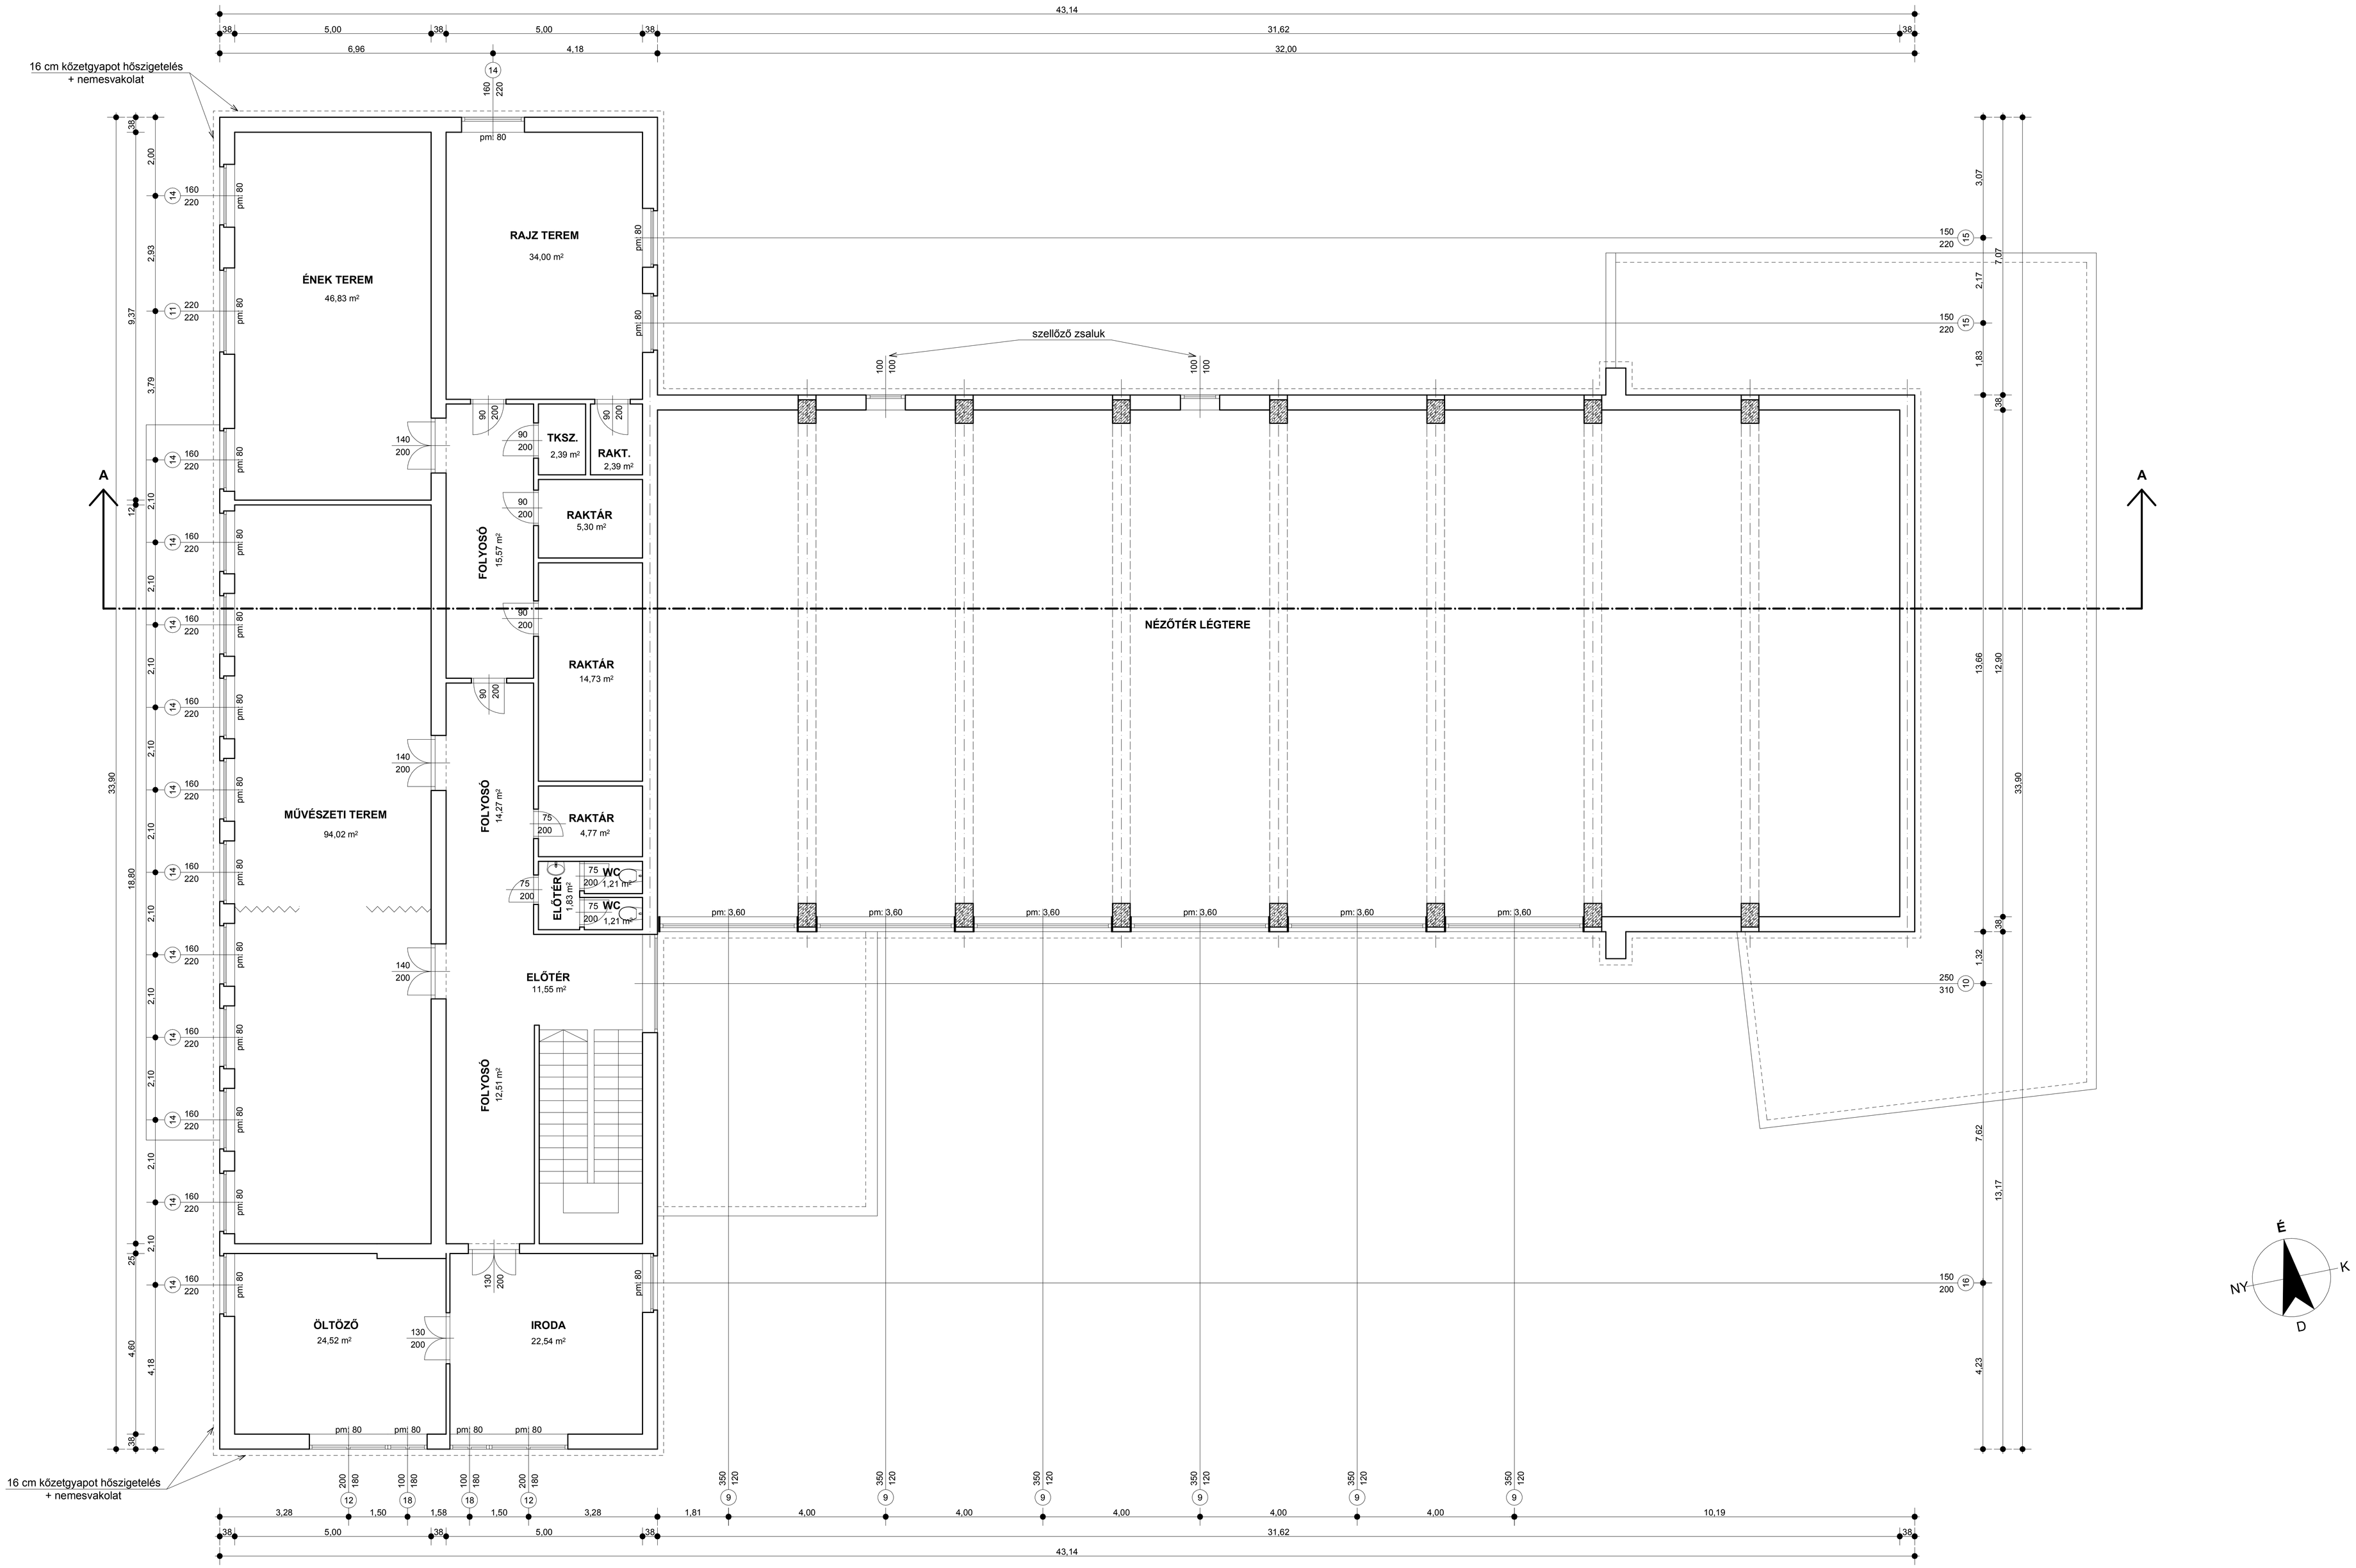

A.T. MÉRNÖKI IRODA BT. 5310 KISÚJSZÁLLÁS SZÉCHENYI ÚT 48.		**Dátum:** 2017. 08. hó
Felelős tervező: Oláhné Csengeri Rozália építészmérnök 5241 Abádszalók, Arany János utca 45. MÉK NSZ.: É 04-0263		**Aláírás:**
Szerkesztő tervező: Kerekes Sándor magasépítő mérnök Kisújszállás, Széchenyi út 48. MÉK NSZ.: É 3 - 16 - 0167		**Aláírás:**
Építtető: Kenderes Város Önkormányzata 5331 Kenderes, Szent István út 56.		**Aláírás:**
A terv tárgya: A Kenderes, Szent I. u. 33. szám (5/1. hrsz.) alatti Művelődési ház energetikai korszerűsítése (VP - 6 - 7.4.1 - 16)		**Méretarány:** 1: 50
A tervrész tárgya: Emeleti alaprajz		**Száma:** É - 8